


VÝKAZ DOSAVADNÍHO A NOVÉHO STAVU ÚDAJŮ KATASTRU NEMOVITOSTÍ																
Dosavadní stav					Nový stav											
Označení pozemku parc. číslem	Výměra parcely		Druh pozemku	Označení pozemku parc. číslem	Výměra parcely		Druh pozemku	Typ stavby	Zpús. určení výměr	Porovnání se stavem evidence právních vztahů						
										Díl přechází z pozemku označeného v		Číslo listu vlastnictví	Výměra dílu		Označení dílu	
	Způsob využití	katastru nemovitostí	dřívější poz. evidenci		ha	m ²										
	ha	m ²			ha	m ²										
68		2 62	zahrada	68		2 62	zahrada		0				759			
70		1 59	zahrada	70/1		1 35	zahrada		0		70		33		1 35	
1008/4		78 87	ostat. pl. ostat. komunikace	1008/4		77 69	ostat. pl. ostat. komunikace		0		70		33			24
				1008/13		1 11	ostat. pl. jiná plocha		0	1008/4		10001		77 69		
				1008/14		7	ostat. pl. jiná plocha		0	1008/4		10001		1 11		
									2	1008/4		10001			7	
st.44		1 27 75	zast. pl. zahrada	st.44		1 28	zast. pl.	č.p.9 rod.dům	2							
69					74	zahrada	0									
					(2 02)											
											st.44		33		1 27	celá
											69		33		75	celá
															2 02	
		85 10				85 10										

Zpřesnění geometrického a polohového určení pozemků podle §50 odst.1 písm. a) katastrálního zákona navržené v tomto geometrickém plánu lze v katastru nemovitostí provést jen na základě souhlasného prohlášení.

Údaje o BPEJ k parcelám nového stavu dle tohoto geometrického plánu budou převzaty z RÚIAN a jsou po dobu do příslušného zápisu do katastru dostupné v aplikaci Nahlížení do KN na adrese <https://nahlizeniidokn.cuzk.gov.cz> v části Informace z katastrálního území.

GEOMETRICKÝ PLÁN pro rozdělení pozemku, změnu obvodu budovy, průběh vlastnisky zpřesněné hranice pozemků	Geometrický plán ověřil autorizovaný zeměměřický inženýr:		Stejnopis ověřil autorizovaný zeměměřický inženýr:	
	Jméno, příjmení: Ing. Miroslav Pelc		Jméno, příjmení: Ing. Miroslav Pelc	
	Číslo položky rejstříku autorizovaných zeměměřických inženýrů: 2584		Číslo položky rejstříku autorizovaných zeměměřických inženýrů: 2584	
	Dne: 21.8.2025 Číslo: 105/2025		Dne: 25.8.2025 Číslo: 104/2025	
	Náležitosti a přesnost odpovídá právním předpisům.		Tento stejnopis odpovídá geometrickému plánu v elektronické podobě uloženému v dokumentaci katastrálního úřadu.	
Vyhotovitel: Miroslav Mádr - geodetické práce Veverské Knínice 20, 664 81 IČ: 87156164 tel. 776181556	Katastrální úřad souhlasí s očišlováním parcel.		Ověření stejnopisu geometrického plánu v listinné podobě.	
Číslo plánu: 934-111/2025	Ing. Ivana Mikulenková KÚ pro Zlínský kraj KP Valašské Meziříčí PGP: 1093/2025-836 2025.08.22 11:25:30 +02'00'			
Okres: Vsetín				
Obec: Jarcová				
Kat. území: Jarcová				
Mapový list: Vsetín 8-1/13				
Dosavadním vlastníkům pozemků byla poskytnuta možnost seznámit se v terénu s průběhem navrhovaných nových hranic, které byly označeny předepsaným způsobem:				

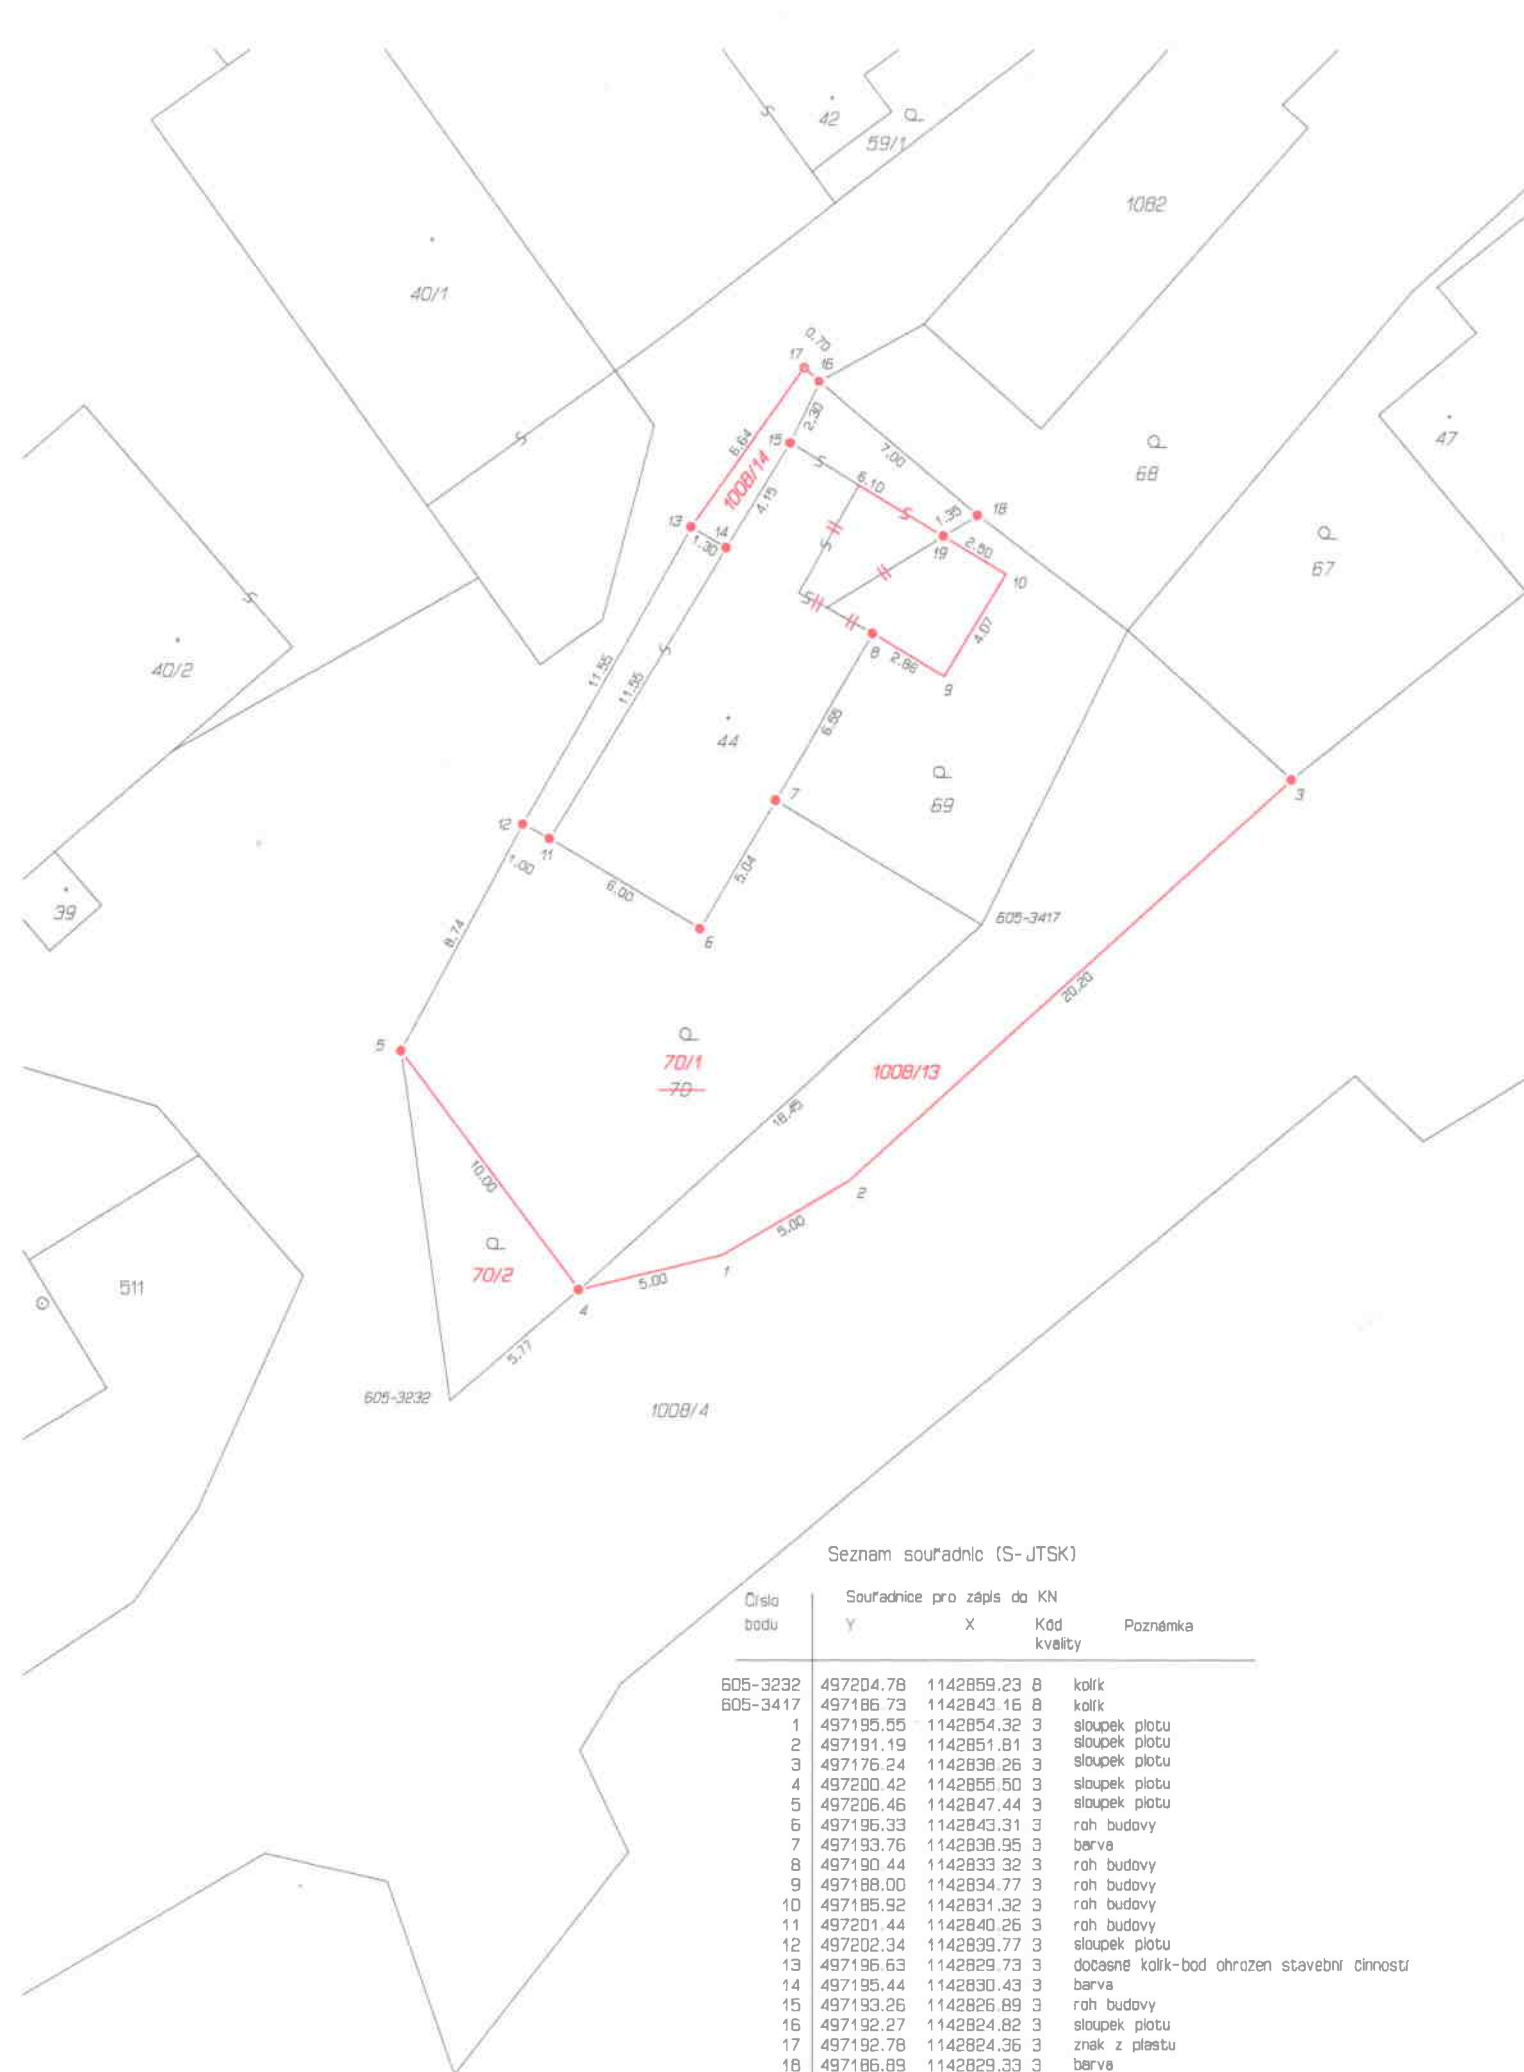

Seznam souřadnic (S-JTSK)

Číslo bodu	Souřadnice pro zápis do KN		Kód kvality	Poznámka
	Y	X		
605-3232	497204.78	1142859.23	8	kolík
605-3417	497186.73	1142843.16	8	kolík
1	497195.55	1142854.32	3	sloupek plotu
2	497191.19	1142851.81	3	sloupek plotu
3	497176.24	1142838.26	3	sloupek plotu
4	497200.42	1142855.50	3	sloupek plotu
5	497206.46	1142847.44	3	sloupek plotu
6	497195.33	1142843.31	3	roh budovy
7	497193.76	1142838.95	3	barva
8	497190.44	1142833.32	3	roh budovy
9	497188.00	1142834.77	3	roh budovy
10	497185.92	1142831.32	3	roh budovy
11	497201.44	1142840.26	3	roh budovy
12	497202.34	1142839.77	3	sloupek plotu
13	497195.63	1142829.73	3	dříve kolík-bod ohrožen stavební činností
14	497195.44	1142830.43	3	barva
15	497193.26	1142826.89	3	roh budovy
16	497192.27	1142824.82	3	sloupek plotu
17	497192.78	1142824.36	3	znak z pláště
18	497186.89	1142829.33	3	barva
19	497188.05	1142830.04	3	barva