


SEZNAM SOUŘADNIC (S-JTSK)

Souřadnice pro zápis do KN

Číslo bodu	Y	X	Kód kvality	Poznámka
795-23	497289.45	1142874.74	3	dřevěný kolík
1	497312.63	1142868.47	3	sloupek plotu
2	497303.09	1142883.78	3	železný roxor
3	497288.86	1142875.71	3	železný roxor

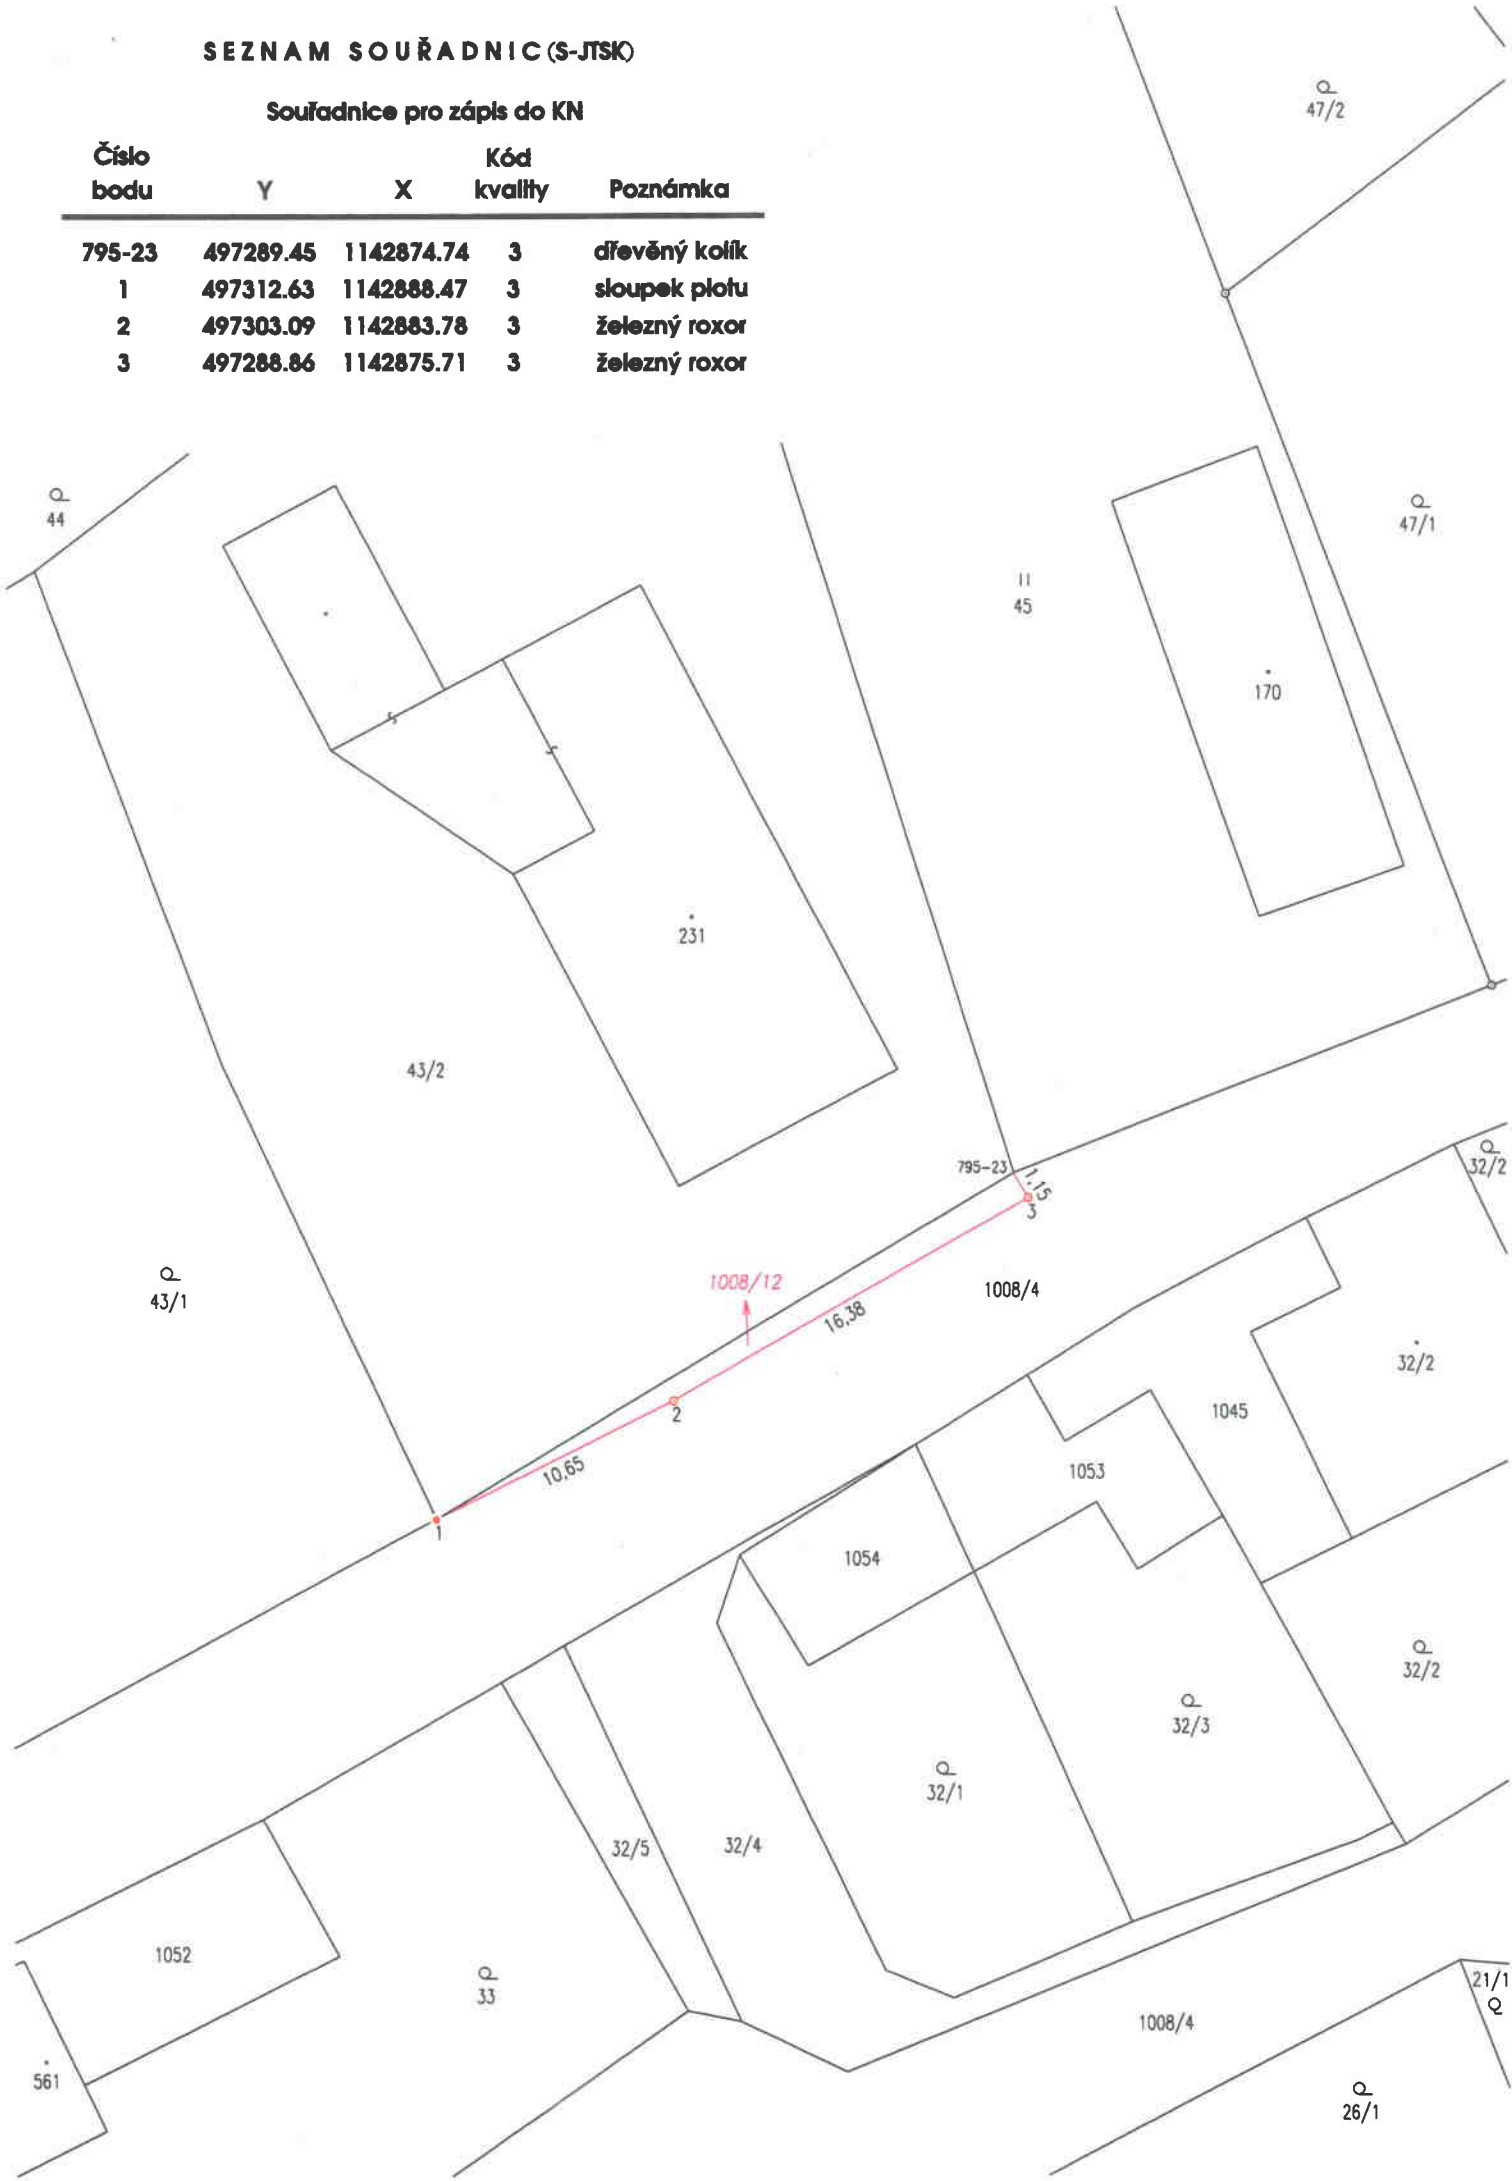

VÝKAZ DOSAVADNÍHO A NOVÉHO STAVU ÚDAJŮ KATASTRU NEMOVITOSTÍ											
Dosavadní stav						Nový stav					
Označení pozemku parc. číslo	Výměra parcely		Druh pozemku	Označení pozemku parc. číslo	Výměra parcely		Druh pozemku	Typ stavby	Způsob využití	Způsob využití	Způsob využití
	ha	m²			ha	m²					
43/1	16	32	zahrada	43/1	16	32	zahrada		0		
43/2	9	69	ostat.pl. jiná plocha	43/2	9	69	ostat.pl. jiná plocha		0		
1008/4	78	67	ostat.pl. ostat. komunikace	1008/4	78	67	ostat.pl. ostat. komunikace		0	1008/4	10001
				1008/12		20	ostat.pl. jiná plocha		2	1008/4	10001
	1	04	88		1	04	88				

Výkaz údajů o bonitovaných půdně ekologických jednotkách (BPEJ) k parcelám nového stavu

Parcelní číslo podle		Kód BPEJ	Výměra		BPEJ na dílu parcely	Parcelní číslo podle		Kód BPEJ	Výměra		BPEJ na dílu parcely
katastru nemovitosti	zjednodušené evidence		ha	m²		katastru nemovitosti	zjednodušené evidence		ha	m²	
43/1		72441	16	32							

Zpřesnění geometrického a polohového určení pozemků podle zákona č. 256/2013 Sb., § 50 odst. 1 písm. a) katastrálního zákona navržené v tomto geometrickém plánu lze v katastru nemovitostí provést jen na základě souhlasného prohlášení.

GEOMETRICKÝ PLÁN		Geometrický plán ověřil autorizovaný zeměměřický inženýr:		Stejnopis ověřil autorizovaný zeměměřický inženýr:	
pro rozdělení pozemku, průběh vlastníky zprášené hranice pozemků		Jméno, příjmení		Jméno, příjmení	
		Ing. Jaromír Šváb		Ing. Jaromír Šváb	
		Číslo položky seznamu autorizovaných zeměměřických inženýrů		Číslo položky seznamu autorizovaných zeměměřických inženýrů	
		294		294	
		Dne: 30. dubna 2025		Dne: 9. května 2025	
		Číslo: 18/2025		Číslo: 30/2025	
		Klíčovost a přesnost odpovídá právní předpisy.		Klíčovost a přesnost odpovídá právní předpisy.	
Vyhovitel: Ing. Jaromír Šváb-SIVING Havlíčková 234 Valašské Meziříčí IČO: 15421694		Katastrální úřad souhlasí s očištěním parcel. Ing. Ivana Mikulenková KÚ pro Zlínský kraj KP Valašské Meziříčí PGP: 547/2025-836 2025.05.06 10:23:19 +02'00'		Ověření stejnopisu geometrického plánu v listinné podobě. 	
Číslo plánu: 926-62/2024					
Okres: Vsetín					
Obec: Jarcová					
Kat. území: Jarcová					
Mapový list: Vsetín 8-1/13					
Dosavadní vlastníkem pozemků byla poskytnuta možnost seznámit se v terénu s průběhem navržených nových hranic, které byly senzeny předposledním způsobem viz seznam souřadnic					