
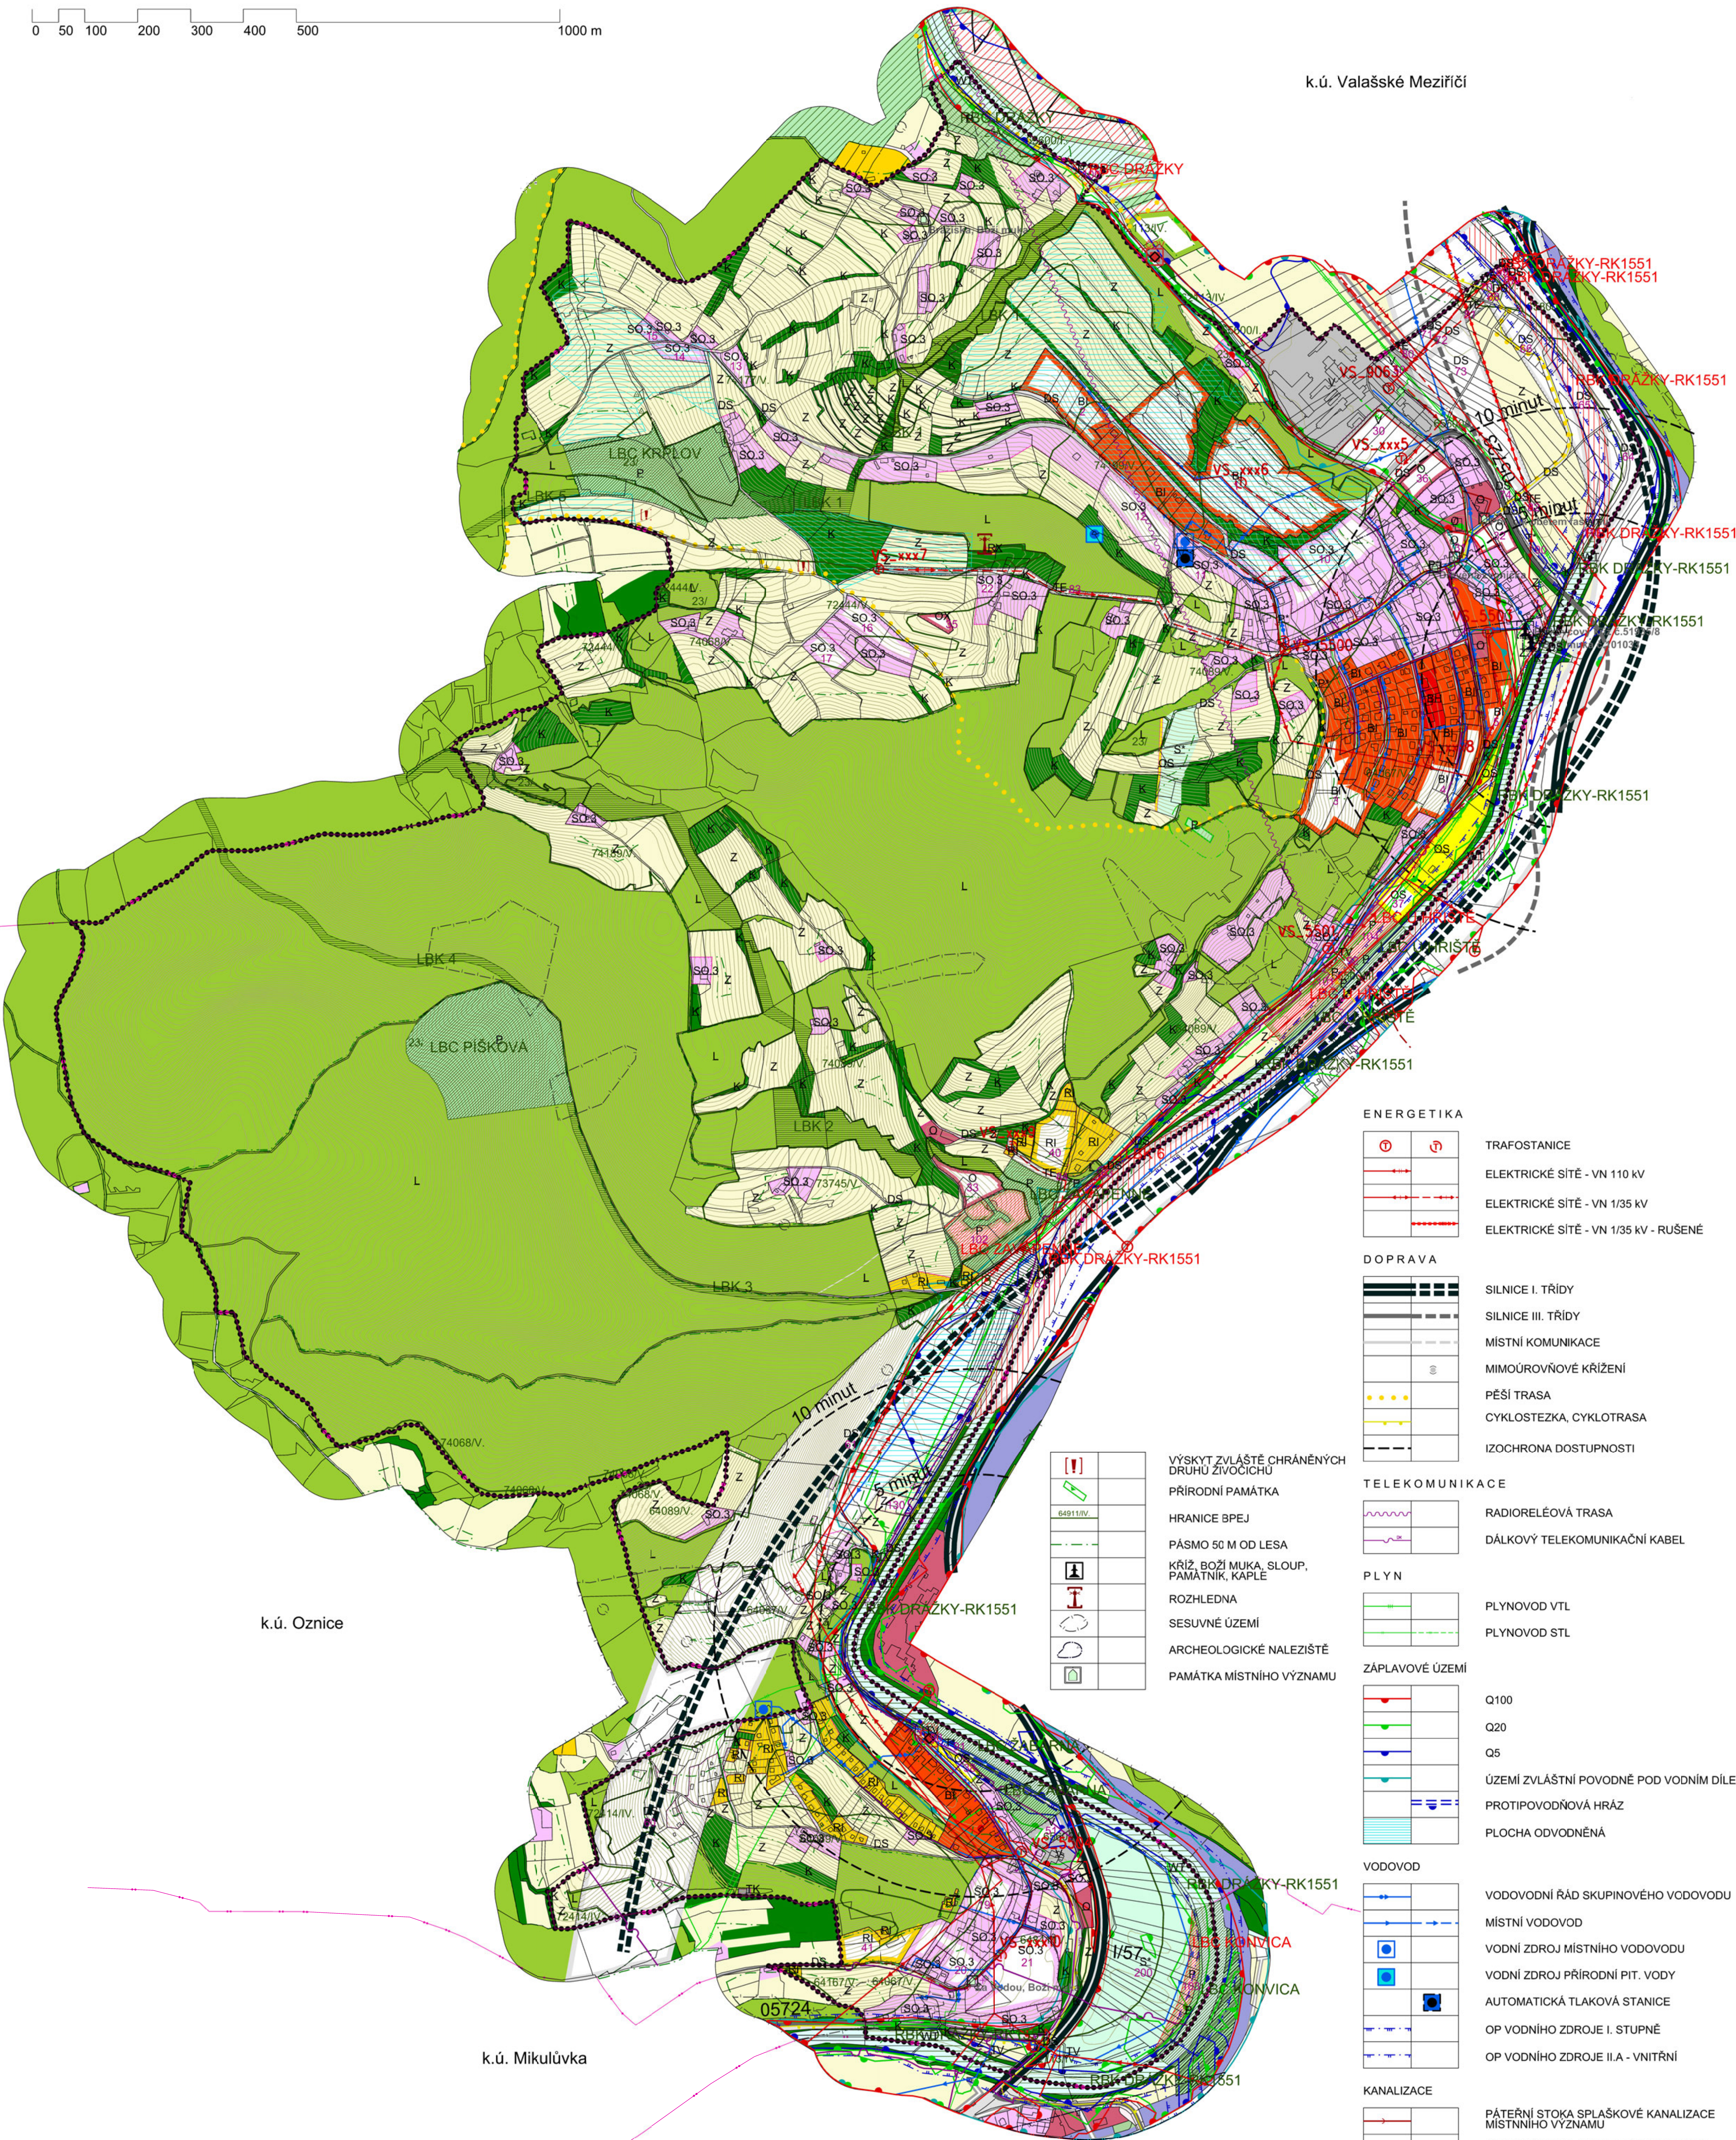


ÚZEMNÍ PLÁN JARCOVÁ

KOORDINAČNÍ VÝKRES

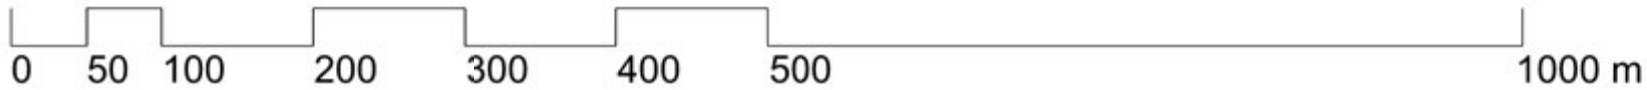

KÓD	ID	POPIS	VÝMĚRA (ha)
BI	1	individuální bydlení	5,68
	2	individuální bydlení	1,23
	3	individuální bydlení	1,65
	4	individuální bydlení	1,37
	5	individuální bydlení	0,42
SO.3	10	plocha smíšená obytná vesnická	2,21
	11	plocha smíšená obytná vesnická	0,19
	12	plocha smíšená obytná vesnická	1,02
	13	plocha smíšená obytná vesnická	0,28
	14	plocha smíšená obytná vesnická	0,28
	15	plocha smíšená obytná vesnická	0,14
	16	plocha smíšená obytná vesnická	0,75
	17	plocha smíšená obytná vesnická	0,44
O	31	občanské vybavení	0,17
	32	občanské vybavení	0,38
	33	občanské vybavení	0,52
	36	občanské vybavení	0,45
	35	občanské vybavení specifické	0,14
OS	37	plochy pro tělovýchovu a sport	0,40
	38	plochy pro tělovýchovu a sport	0,20
RI	40	rodinná rekreace	0,77
	41	rodinná rekreace	0,78
V	30	výroba a skladování	1,33
	50	výroba a skladování	0,39
	51	výroba a skladování	0,27
DS	60	silniční doprava	6,65
	61	silniční doprava	18,70
	62	silniční doprava	1,52
	63	silniční doprava	0,09
	64	silniční doprava	1,28
	65	silniční doprava	1,91
	66	silniční doprava	1,47
	67	silniční doprava	0,05
	68	silniční doprava	0,09
	69	silniční doprava	0,06
	70	silniční doprava	0,11
	71	silniční doprava	0,33
	72	silniční doprava	0,91
	73	silniční doprava	2,15
	74	silniční doprava	0,50
TE	80	technická infrastruktura - energetika	0,06
	81	technická infrastruktura - energetika	0,10
	82	technická infrastruktura - energetika	0,11
	83	technická infrastruktura - energetika	1,26
T*	90	technická infrastruktura	0,30
	91	technická infrastruktura	0,48
TV	92	tech. infrastruktura-vodní hospodářství	1,23
	93	tech. infrastruktura-vodní hospodářství	0,02
P	100	přírod. plocha (region. biocentrum ÚSES)	0,19
	101	přírod. plocha (lokální biocentrum ÚSES)	0,82
	102	přírod. plocha (lokální biocentrum ÚSES)	1,08
	103	přírod. plocha (lokální biocentrum ÚSES)	0,48
WT	110	vodní plochy a toky	0,19
	130	plocha zemědělská	0,24

LEGENDA:

1	ID PLOCHY S ROZDÍLNÝM ZPŮSOBEM VYUŽITÍ
.....	HRANICE ŘEŠENÉHO ÚZEMÍ
-----	KATASTRÁLNÍ HRANICE
-----	HRANICE ZASTAVĚNÉHO ÚZEMÍ K 1.3.2011
-----	HRANICE ZASTAVITELNÝCH PLOCH
BH	PLOCHY BYDLENÍ HROMADNÉ
BI	PLOCHY INDIVIDUÁLNÍHO BYDLENÍ
SO.3	PLOCHY SMÍŠENÉ OBYTNÉ VESNICKÉ
O	PLOCHY OBČANSKÉHO VYBAVENÍ
OX	PLOCHY OBČANSKÉHO VYBAVENÍ SPECIFICKÉ
OS	PLOCHY OBČANSKÉHO VYBAVENÍ - PRO TĚLOVÝCHOVU A SPORT
RI	PLOCHY RODINNÉ REKREACE
RX	PLOCHY REKREACE SPECIFICKÝCH FOREM
V	PLOCHY VÝROBY A SKLADOVÁNÍ
DS	PLOCHY PRO SILNIČNÍ DOPRAVU
P*	PLOCHY VEŘEJNÝCH PROSTRANSTVÍ
TV	PLOCHY TECHNICKÉ INFRASTRUKTURY - VODNÍ HOSPODÁŘSTVÍ
TK	PLOCHY TECHNICKÉ INFRASTRUKTURY - ELEKTRONICKÉ KOMUNIKACE
TE	PLOCHY TECHNICKÉ INFRASTRUKTURY - ENERGETIKA
T*	PLOCHY TECHNICKÉ INFRASTRUKTURY
P	PLOCHA PŘÍRODNÍ
WT	PLOCHY VODNÍ A VODOHOSPODÁŘSKÉ - VODNÍ PLOCHY A TOKY
K	PLOCHY KRAJINNÉ ZELENÉ
L	PLOCHY LESNÍ
Z	PLOCHY ZEMĚDĚLSKÉ
S*	PLOCHY SMÍŠENÉ NEZASTAVĚNÉHO ÚZEMÍ
-----	REGIONÁLNÍ BIOCENTRUM
-----	REGIONÁLNÍ BIOKORIDOR
-----	LOKÁLNÍ BIOKORIDOR
-----	LOKÁLNÍ BIOCENTRUM

ZÁZNAM O ÚČINNOSTI

SPRAVNÍ ORGÁN, KTERÝ UP VYDAL	Zastupitelstvo obce Jarcová
DATUM NABYTÍ ÚČINNOSTI	
POŘIZOVATEL	M&U Valašské Meziříčí
JMÉNO, PŘÍJMENÍ	Ing.arch. Dagmar Vávrová
FUNKCE	vedoucí odboru
PODPIS (oprávněná úřední osoba pořizovatele)	

INTERGOVERNÁLNÍ OPERAČNÍ PROGRAM	EVROPSKÁ UNIE EVROPSKÝ FOND PRO REGIONÁLNÍ ROZVOJ	OPERAČNÍ PROGRAM
GENERALNÍ PROJEKTANT: Ing. Lubor Sawicki autorizovaný architekt č.ka 03654 Ochrada 1854, 755 01 Vsetín gsm + 420 604 859 068 lubor.sawicki@seznam.cz www.l-raum.cz	ENERGETIKA: Ing. Josef Hubálek	VODNÍ HOSPODÁŘSTVÍ: Ing. Romana Kalparová
POŘIZOVATEL: MĚSTSKÝ ÚŘAD VALAŠSKÉ MEZIRÍČÍ	Č. ZAKÁZKY: 208/2019	DATUM: říjen 2013
ÚZEMNÍ PLÁN JARCOVÁ	MĚŘÍTKO	C. VÝKRES: B/II.2
KOORDINAČNÍ VÝKRES	1:5 000	