

ÚZEMNÍ PLÁN JARCOVÁ
VÝKRES PŘEDPOKLÁDANÝCH ZÁBORŮ PŮDNÍHO FONDU


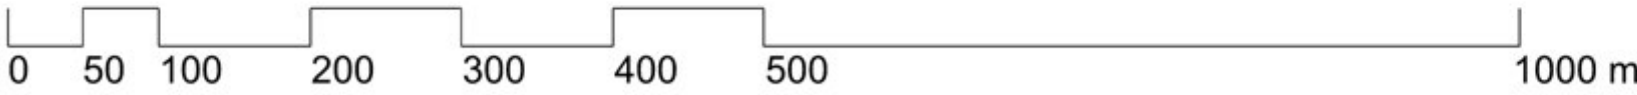


Table with 11 columns: ID, POPIS, výměra (ha), v ZÚ (ha), v PUPFL (ha), v ZPF (ha), z toho ve TR ochrany ZPF I (ha), v ZÚ (ha), z toho ve TR ochrany ZPF II (ha), v ZÚ (ha), z toho ve TR ochrany ZPF III (ha), z toho ve TR ochrany ZPF IV (ha), z toho ve TR ochrany ZPF V (ha). Rows 1-43 list various land use types and their corresponding area values.

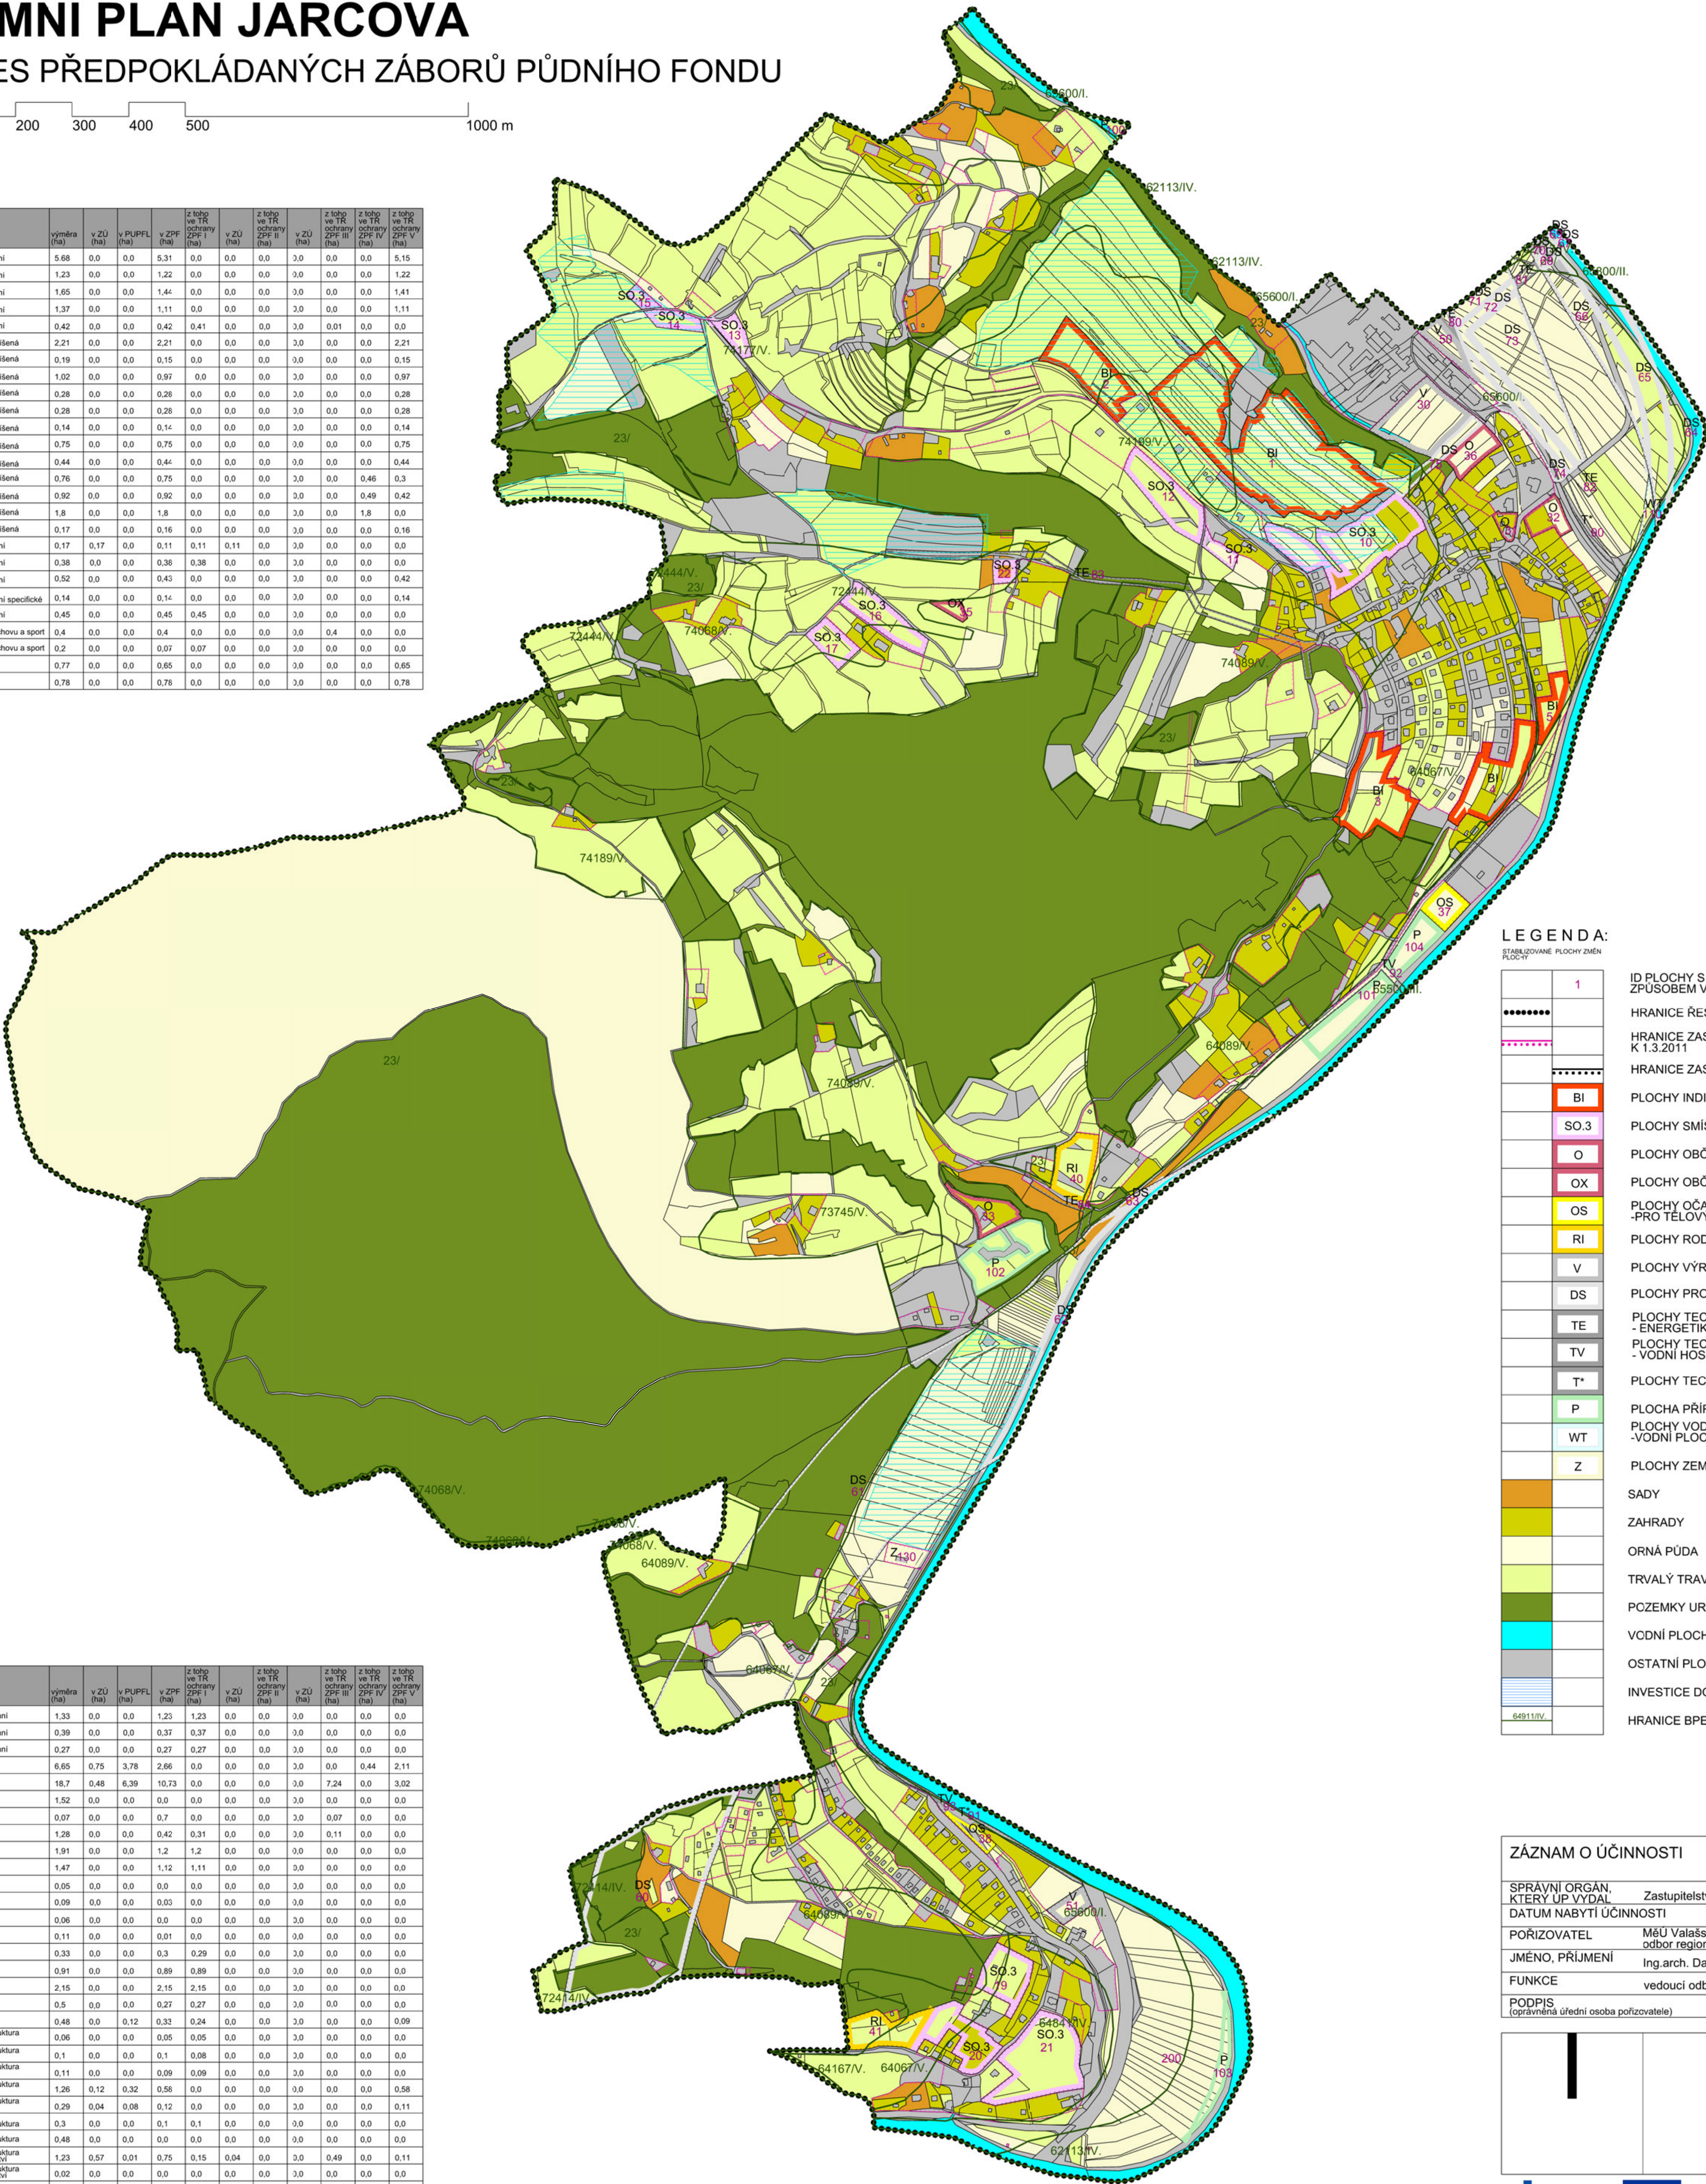

LEGENDA:
1 ID PLOCHY S ROZDÍLNÝM ZPŮSOBEM VYUŽITÍ
\*\*\*\*\* HRANICE ŘEŠENÉHO ÚZEMÍ
- - - - - HRANICE ZASTAVĚNÉHO ÚZEMÍ K 1.3.2011
- - - - - HRANICE ZASTAVITELNÝCH PLOCH
BI PLOCHY INDIVIDUÁLNÍHO BYDLENÍ
SO.3 PLOCHY SMÍŠENÉ OBYTNÉ VESNICKÉ
O PLOCHY OBČANSKÉHO VYBAVENÍ
OX PLOCHY OBČANSKÉHO VYBAVENÍ SPECIFICKÉ
OS PLOCHY OBČANSKÉHO VYBAVENÍ - PRO TĚLOVÝCHOVU A SPORT
RI PLOCHY RODINNÉ REKREACE
V PLOCHY VÝROBY A SKLADOVÁNÍ
DS PLOCHY PRO SILNIČNÍ DOPRAVU
TE PLOCHY TECHNICKÉ INFRASTRUKTURY - ENERGETIKA
TV PLOCHY TECHNICKÉ INFRASTRUKTURY - VODNÍ HOSPODÁŘSTVÍ
T\* PLOCHY TECHNICKÉ INFRASTRUKTURY
P PLOCHA PŘÍRODNÍ
WT PLOCHY VODNÍ A VODOHOSPODÁŘSKÉ - VODNÍ PLOCHY A TOKY
Z PLOCHY ZEMĚDĚLSKÉ
SADY
ZAHRADY
ORNÁ PŮDA
TRVALÝ TRAVNÍ POROST
POZEMKY URČENÉ K PLNĚNÍ FUNKCE LESA
VODNÍ PLOCHY
OSTATNÍ PLOCHY
INVESTICE DO PŮDY - MELIORACE
HRANICE BPEJ S KÓDEM A TŘÍDOU OCHRANY ZPF

Table with 11 columns: ID, POPIS, výměra (ha), v ZÚ (ha), v PUPFL (ha), v ZPF (ha), z toho ve TR ochrany ZPF I (ha), v ZÚ (ha), z toho ve TR ochrany ZPF II (ha), v ZÚ (ha), z toho ve TR ochrany ZPF III (ha), z toho ve TR ochrany ZPF IV (ha), z toho ve TR ochrany ZPF V (ha). Rows 30-130 list various land use types and their corresponding area values.

ZÁZNAM O ÚČINNOSTI
SPRAVNÍ ORGÁN, KTERÝ UP VYDAL Zastupitelstvo obce Jarcová
DATUM NABYTÍ ÚČINNOSTI
PORIZOVATEL MěÚ Valašské Meziříčí odbor regionálního rozvoje a územního plánování
JMÉNO, PŘÍJMENÍ Ing.arch. Dagmar Vávrová
FUNKCE vedoucí odboru
PODPIS (oprávněná úřední osoba pořizovatele)
GENERALNÍ PROJEKTANT: Ing. Lubor Sawicki | autorizovaný architekt ČKA 03654 | Otrada 1854, 755 01 Vsetín | gsm + 420 604 859 068 | lubor.sawicki@seznam.cz | www.lubor.cz
DOPRAVNÍ ŘEŠENÍ: Ing. Milan Koňář ENERGETIKA: Ing. Josef Hubáček VODNÍ HOSPODÁŘSTVÍ: Ing. Romana Kašparová ÚSES: Ing. Lubor Sawicki
PORIZOVATEL: MĚSTSKÝ ÚŘAD VALAŠSKÉ MEZIRÍČÍ Č. ZAKÁZKY: 208/2010 DATUM: říjen 2013
ÚZEMNÍ PLÁN JARCOVÁ MĚŘÍTKO: 1:5 000 Č. VÝKRESU: B/II.4
VÝKRES PŘEDPOKLÁDANÝCH ZÁBORŮ PŮDNÍHO FONDU